



ZÁHON 6

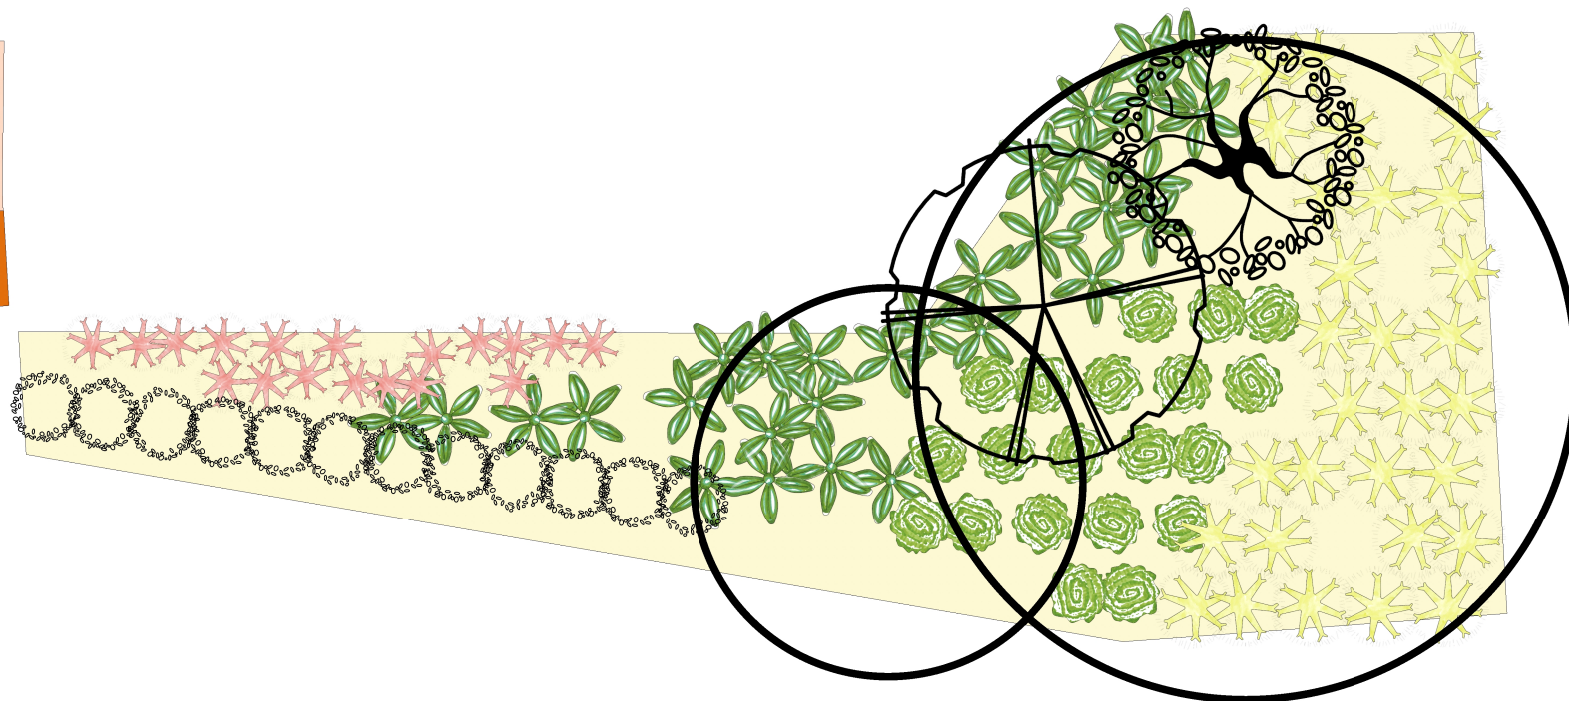

Přehled rostlin											
Symbol	Počet	Botanické	Obecné	Symbol	Počet	Botanické	Obecné	Symbol	Počet	Botanické	Obecné
	20	Brunnera macrophylla 'Jack Frost'	Pomněnkovec velkolistý		30	Hosta sieboldiana 'Elegans'	Bohyška		12	Prunus laurocerasus 'Elly'	Bobkovišeň lékařská
	1	Forsythia x intermedia 'MIKADOR®'	Zlatice prostřední		30	Hypericum calycinum	Třezalka kalíškatá				
	18	Heuchera 'Palace Purple'	Dlužicha		1	Kolkwitzia amabilis 'Pink Cloud'	Kolkvície krásná				

ZAHRAU NAVRHLA: EVA DUNAJOVÁ	ZAHRAU VYPRACOVALA: EVA DUNAJOVÁ	INVESTOR:	
OBEC:	NADMOŘSKÁ VÝŠKA: 275 m n. m	TYP ZAHRAU: Rekonstrukce části zahrady u rodinného domu	
KATASTR, PARC. Č.:	ULICE, č. p.:	MĚŘÍTKO: 1:100	FORMÁT: A4
PLÁN: Osazovací plán - Záhon 6		ČÍSLO PLÁNU: P3.6	DATUM:
AKCE: Návrh rekonstrukce zahrady u rodinného domu			

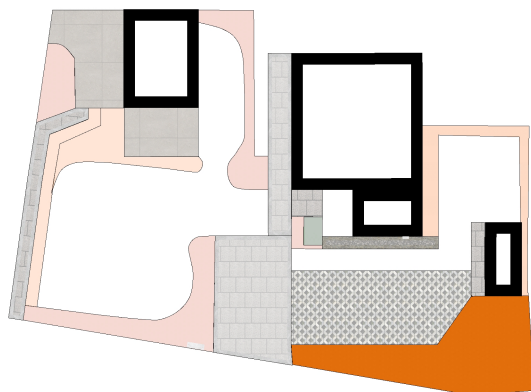

10 m



Označení stávajících rostlin