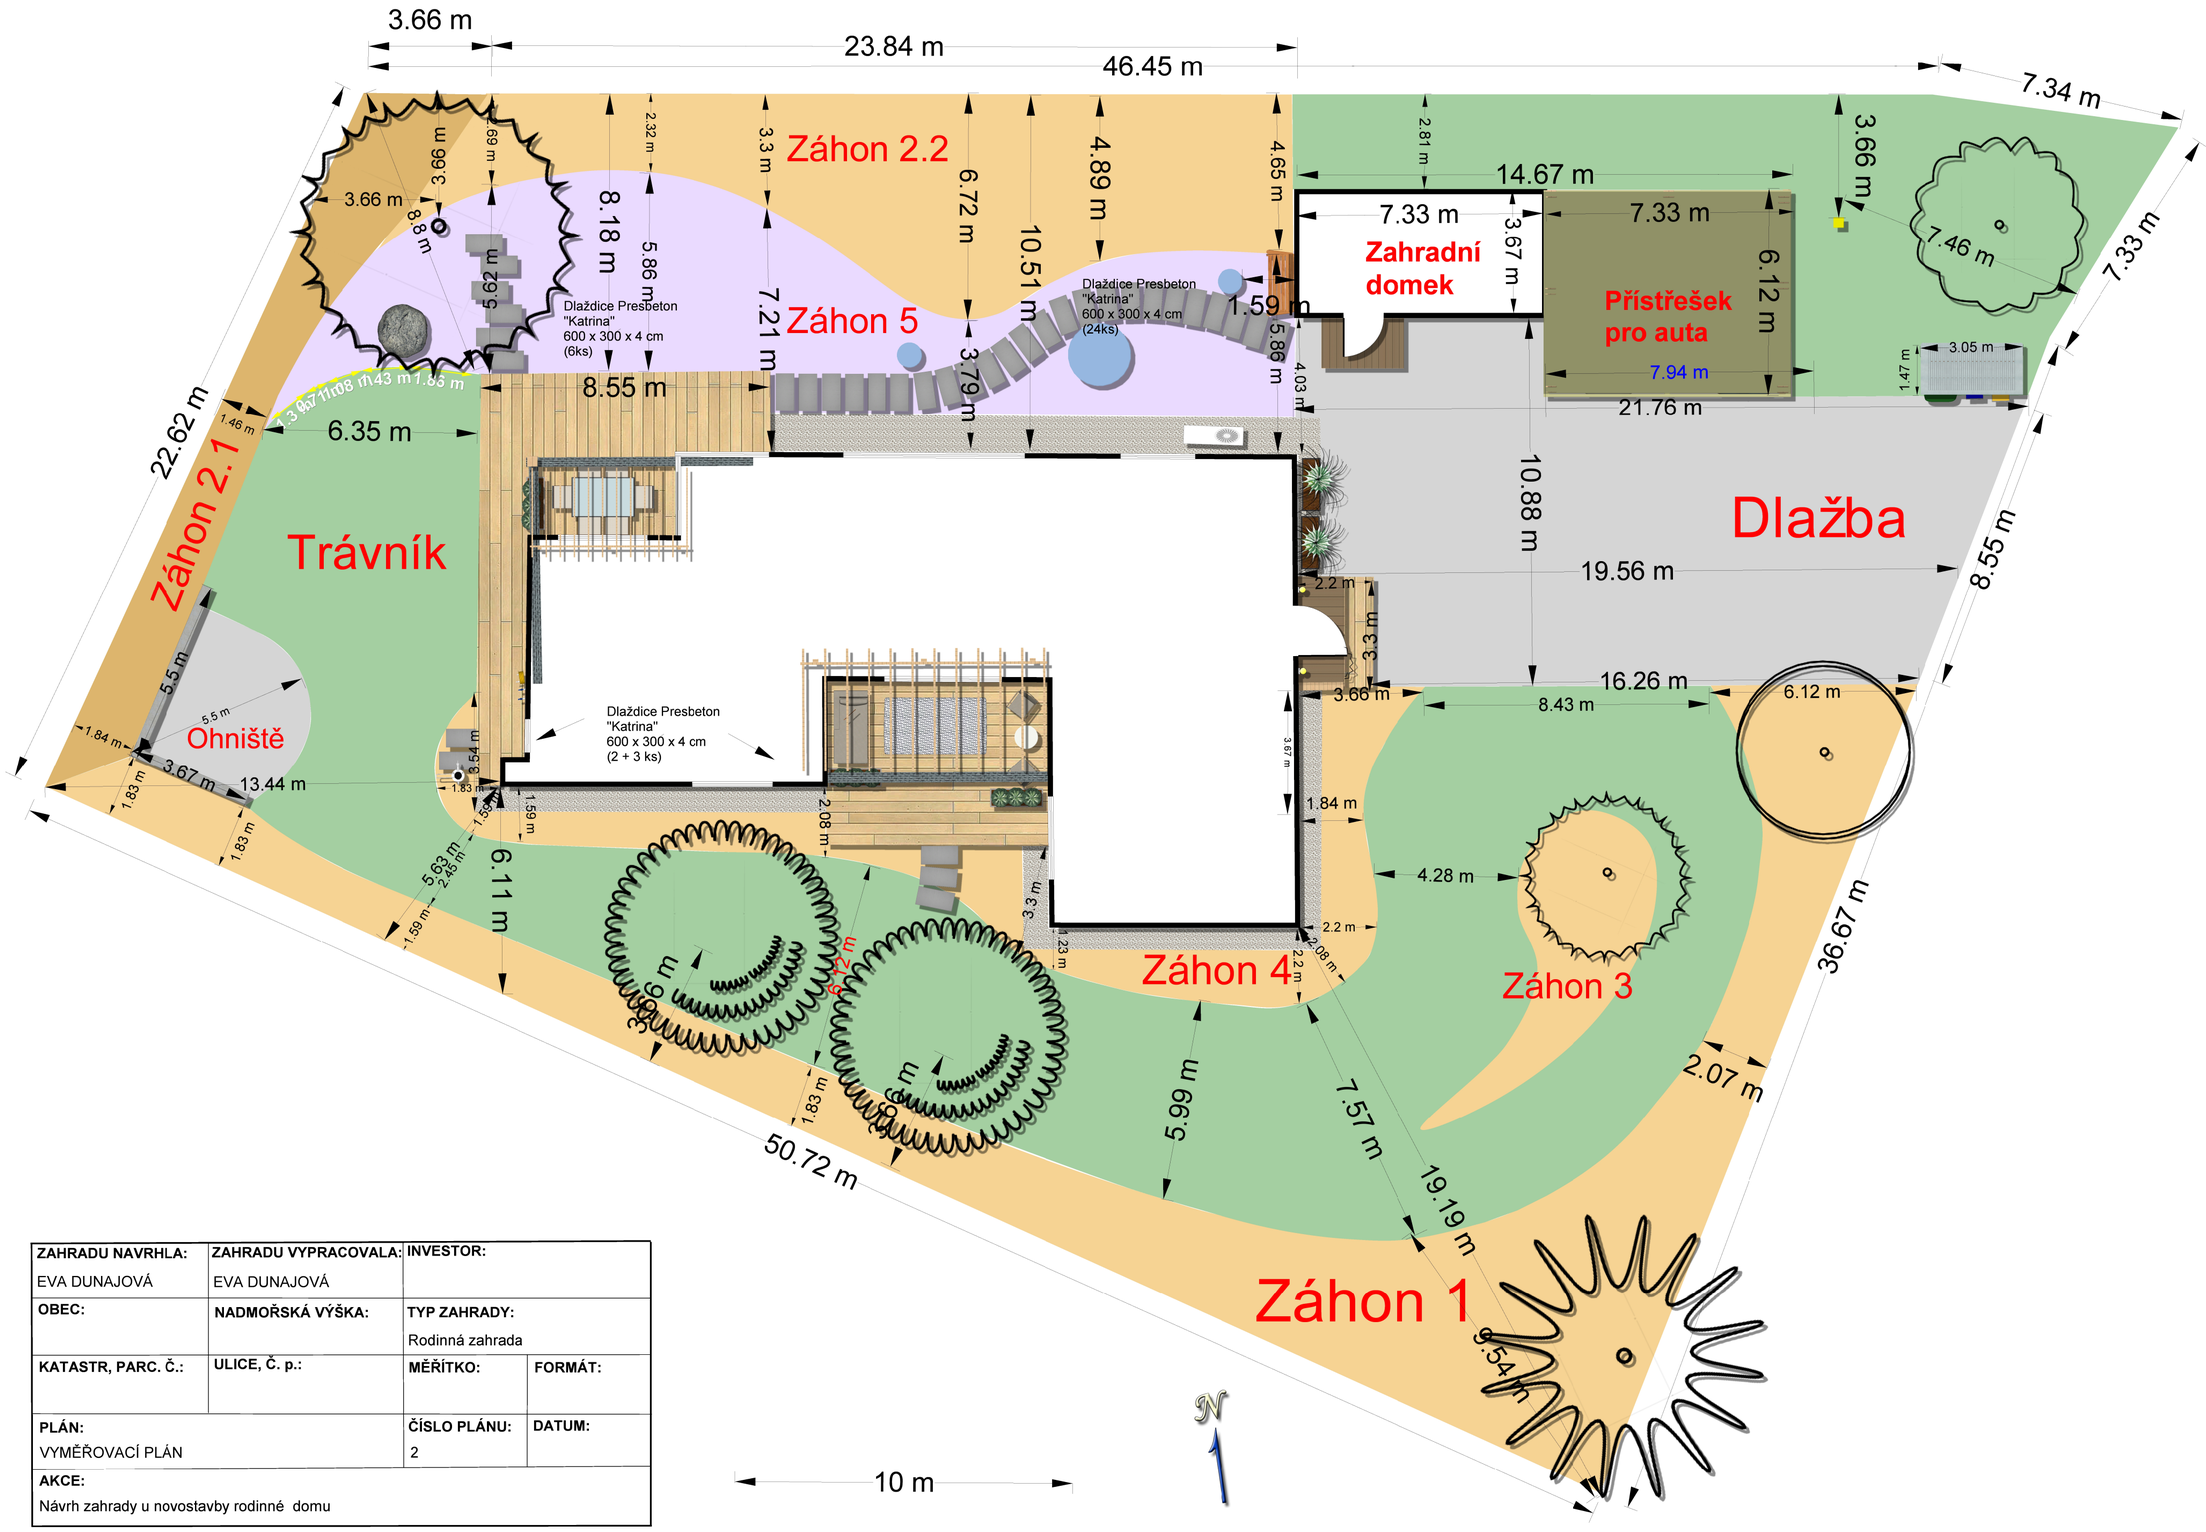

ZAHRADU NAVRHLA:	ZAHRADU VYPRACOVALA:	INVESTOR:	
EVA DUNAJOVÁ	EVA DUNAJOVÁ		
OBEC:	NADMOŘSKÁ VÝŠKA:	TYP ZAHRADY: Rodinná zahrada	
KATASTR, PARC. Č.:	ULICE, Č. p.:	MĚŘÍTKO:	FORMÁT:
PLÁN: VYMĚŘOVACÍ PLÁN		ČÍSLO PLÁNU: 2	DATUM:
AKCE: Návrh zahrady u novostavby rodinné domu			